

---

---

# 배재대학교 축구부 숙소 (타이거하우스) 석면지도

---

---


(2018.1월-2021.1월 점검)



석면안전관리지원센터 | 주 |


대전광역시 중구 목종로19번길 11,2층 TEL : 1661-5404 FAX : 042)524-1789

# 1. 배재대학교축구부속소(타이거하우스) 1층(2021.01.31 위해성평가조사)

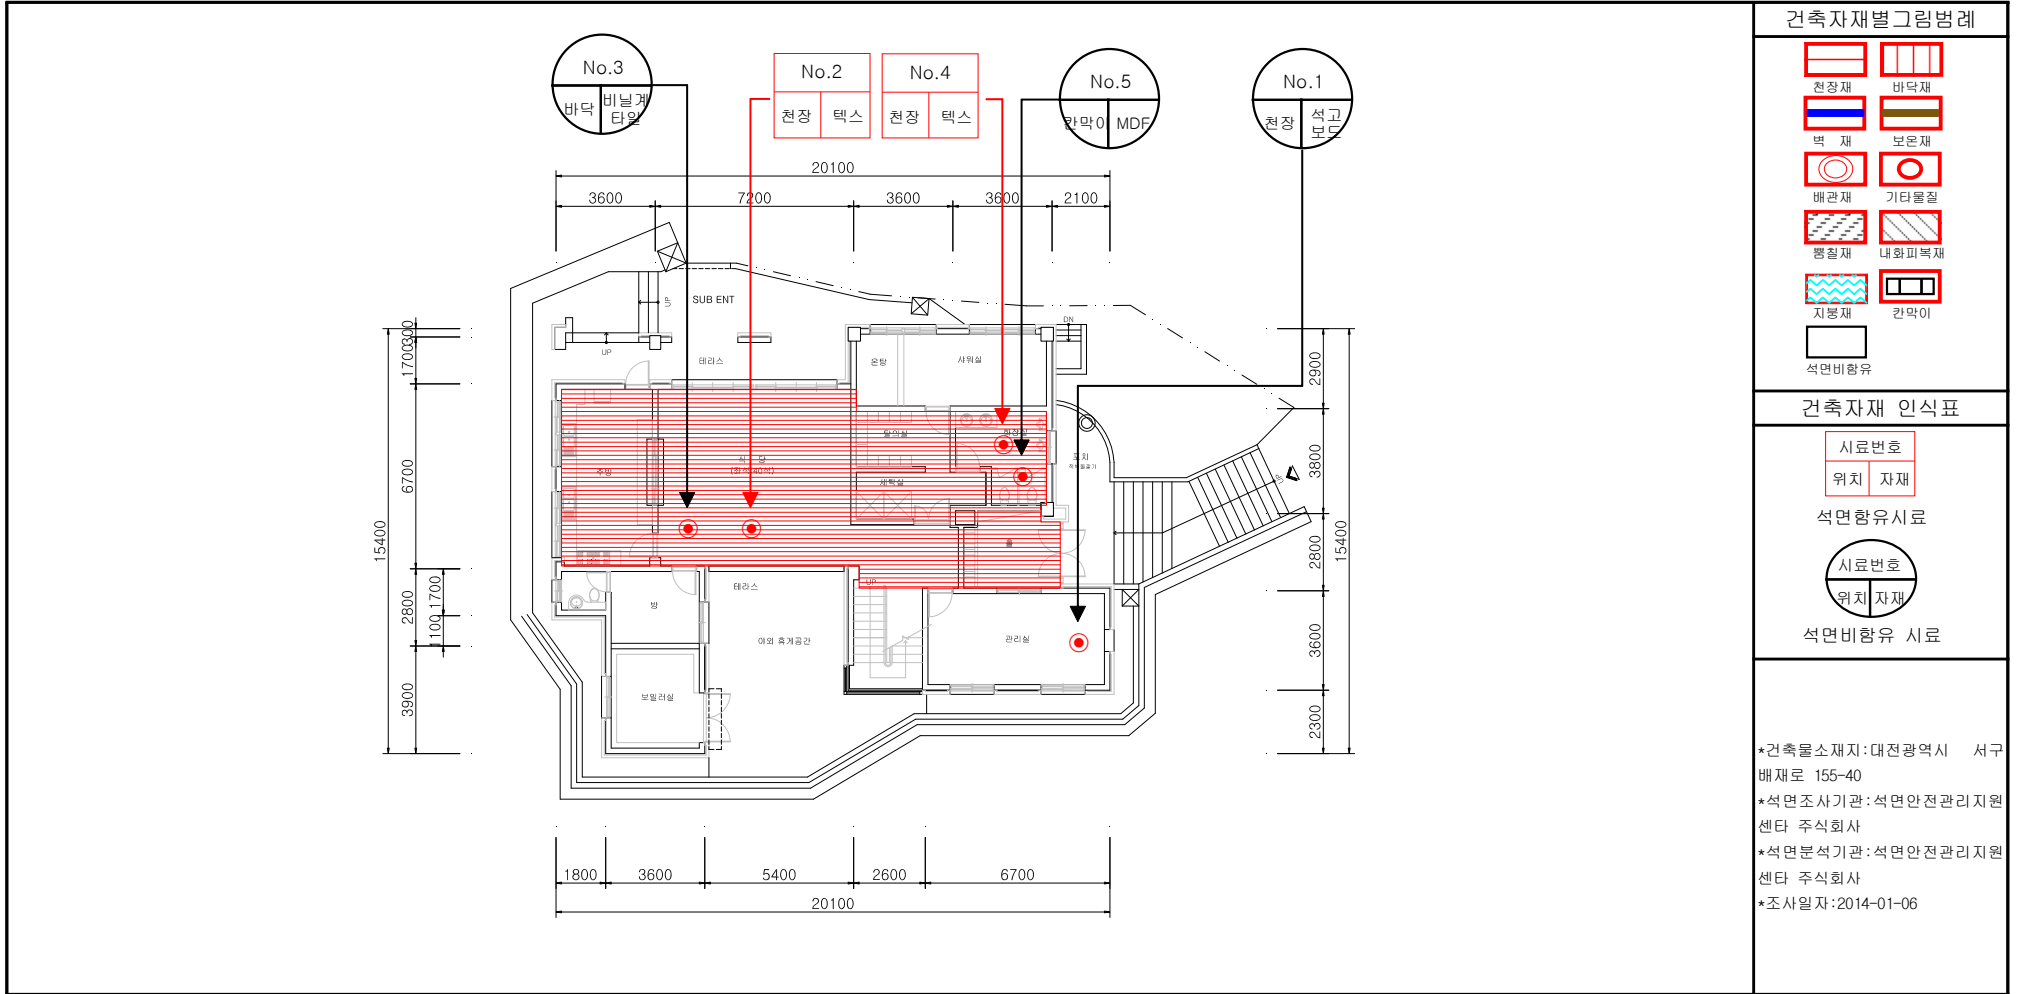


시료번호	석면함유시료채취위치	자재종류	동일물질 구역위치	석면자재 면적(m <sup>2</sup> )	석면종류	석면함유량(%)	위해성 평가 점수	위험성 등급	관리방안
NO.2 NO.4	1층 거실 천장 1층 화장실 천장	텍스	석면함유자재 균질부분 함유면적 집계표 참조	113.64	백석면	4	12 11	중간 낮음	석면이 함유된 건축자재로 해체·철거시 비산되지 않도록 습윤재 등으로 지속관리 필요

## 2. 배재대학교축구부숙소(타이거하우스) 2층(2021.01.31 위해성평가조사)

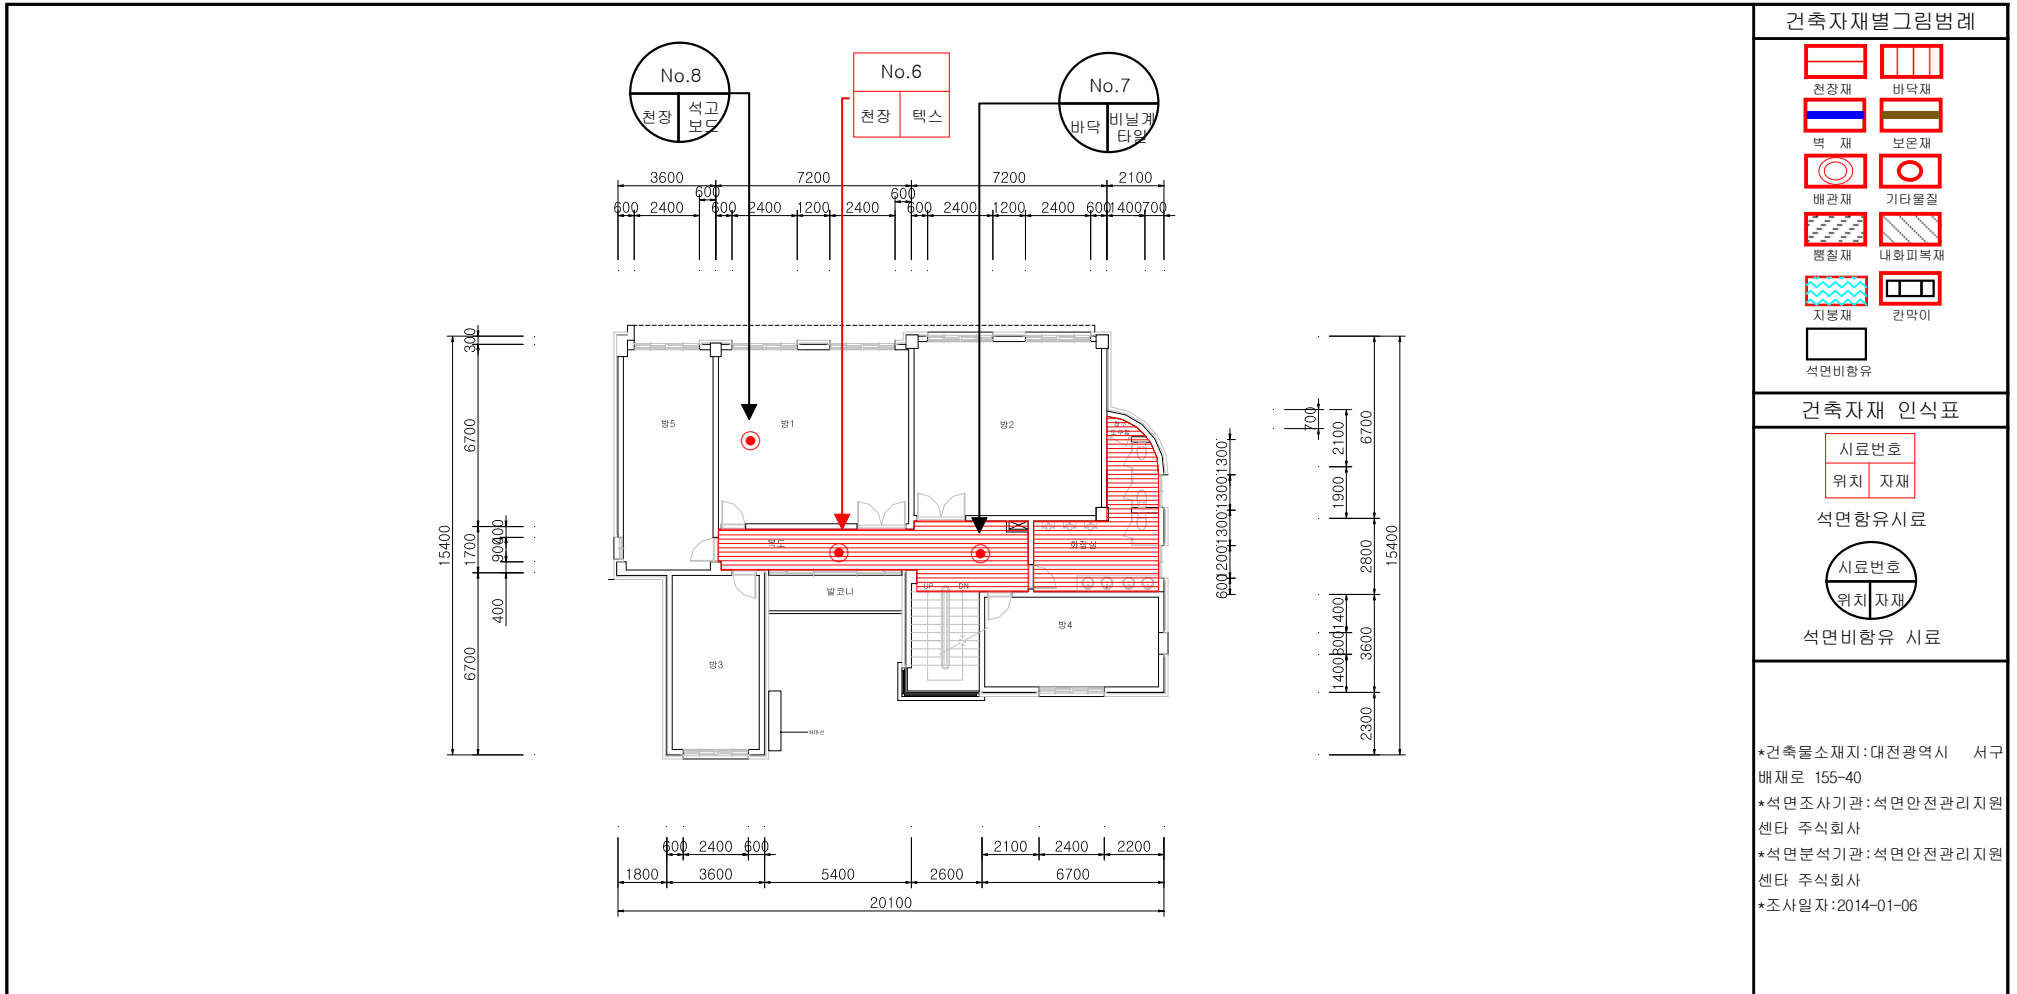

시료번호	석면함유시료채취위치	자재종류	동일물질구역위치	석면자재면적(m <sup>2</sup> )	석면종류	석면함유량(%)	위해성평가점수	위험성등급	관리방안
No.6	2층 복도 천장	텍스	석면함유자재 균질부분 함유면적 집계표 참조	40	백석면	4	11	낮음	석면이 함유된 건축자재로 해체·철거시 비산되지 않도록 습윤재 등으로 지속관리 필요

### 3. 배재대학교축구부숙소(타이거하우스) 옥탑층(2021.01.31 위해성평가조사)

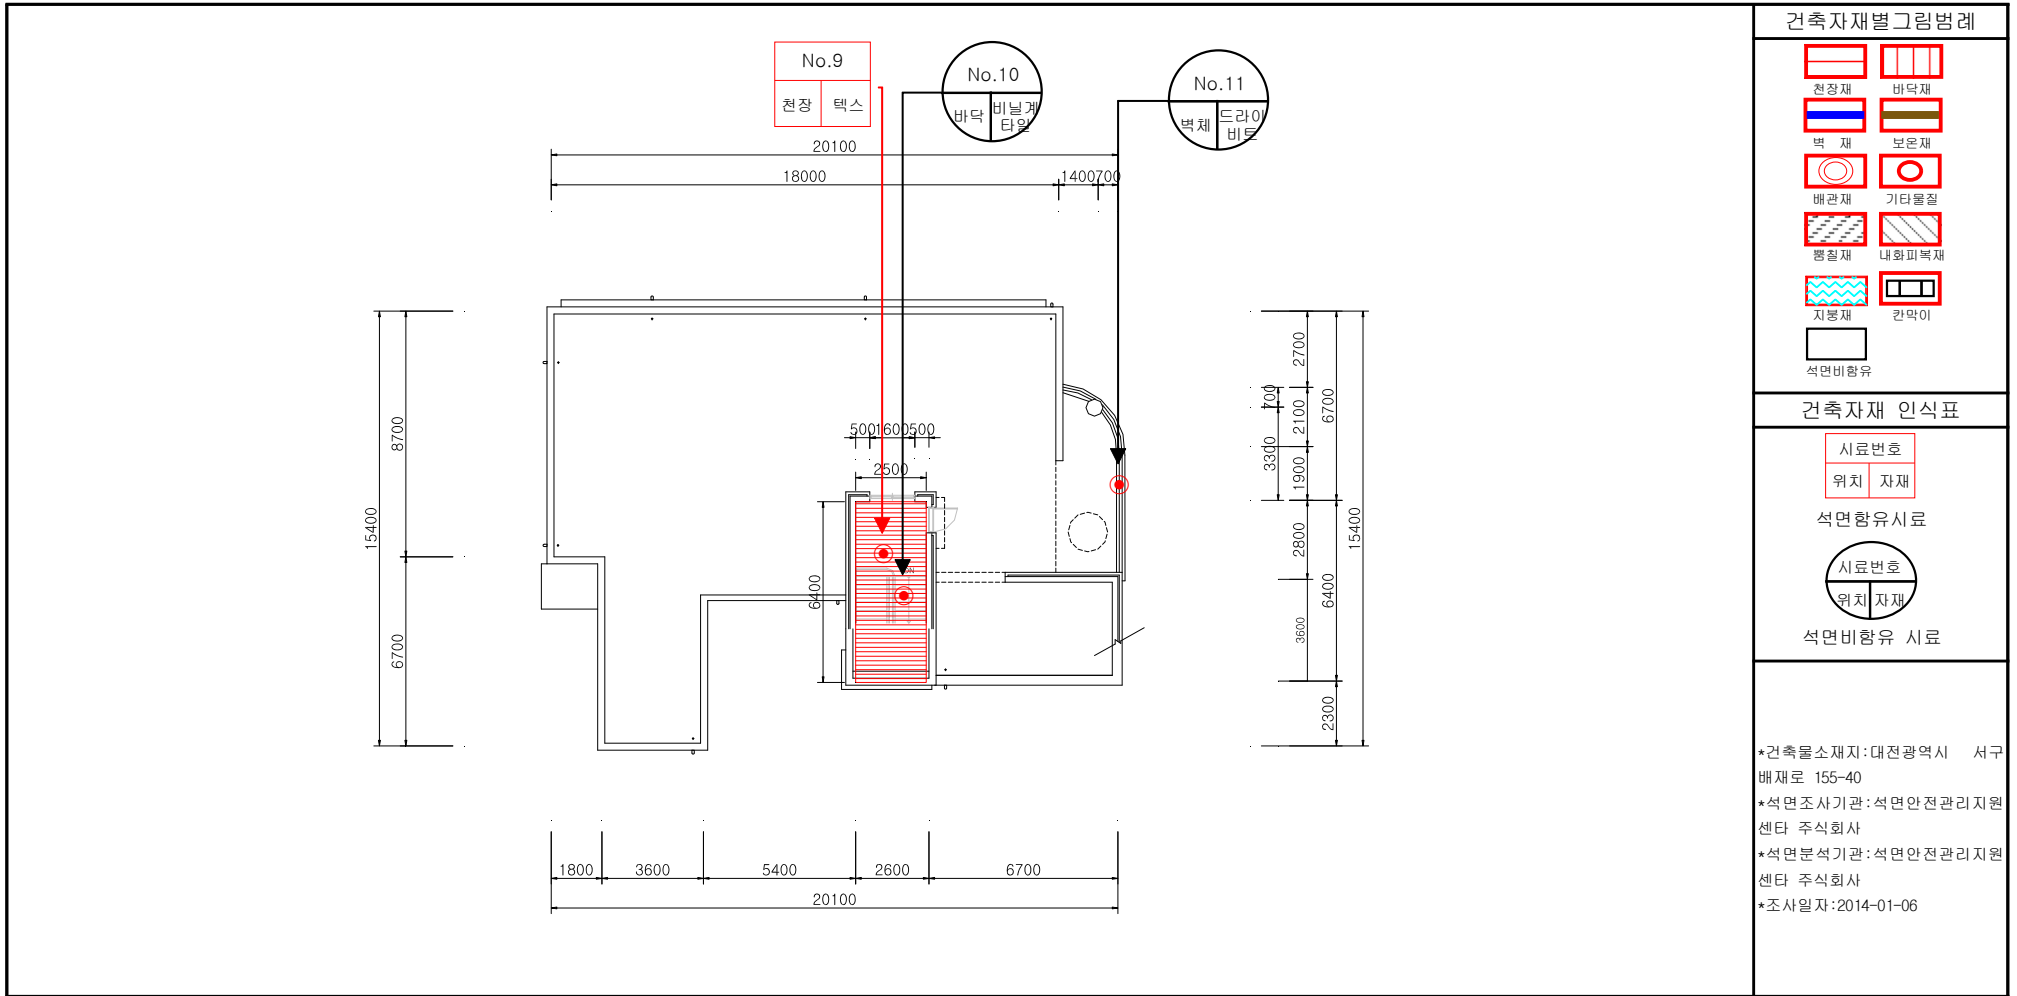

시료번호	석면함유시료채취위치	자재종류	동일물질 구역위치	석면자재 면적(m <sup>2</sup> )	석면종류	석면함유량(%)	위해성 평가 점수	위험성 등급	관리방안
No.9	3층 계단실 천장	텍스	석면함유자재 균질부분 함유면적 집계표 참조	16	백석면	4	12	중간	석면이 함유된 건축자재로 해체·철거시 비산되지 않도록 습윤재 등으로 지속관리 필요